

COMUNE DI MATHI
REGIONE PIEMONTE
Provincia di Torino

COMUNE DI MATHI
REGIONE PIEMONTE
PROVINCIA DI TORINO
26.09.2015
PROSPETTIVE AEREALE
C.C. 667

PROPRIETÀ:
REGALDO Emilio
c.f. RGL MIE 42D29 F03ST
SCIROCCALE Stefano
c.f. SCR SIF 84S02U754E
TROVATO Filippa
c.f. TRV PPP 61S47E7140
Reginaldo Emilio
Stefano Sciroccale
Filippa Trovato

OCCETTO:
PROGETTO PIANO DI RECUPERO N° 28
RECUPERO FUNZIONALE DI FABBRICATI GIA' ADIBITI A CIVILE
ABITAZIONE E LOCALI DI EROGATIVO.

LOCALITÀ:
Via Rivera n. 6 e n. 8 angolo Vicolo della Piazza – MATHI

PRO-C&D - Studio Tecnico Architettonico
BRODA, Emma Lisa - COCETTI, Emma Alessandra
Sede legale: Via Miele Argentea, 2
- 10123 - LANZO TORINESE - TO
Cod. Fisc. P. IVA: 05602530011

Scale: 1:1000 - 1:100
Data: 08 / 10 / 2015
STATO DI FATTO
PROSPETTI
DOCUMENTAZIONE
FOTOGRAFICA

Questi estratti
sono in demenzione
Nuove opere


Arch. Broda Emma Lisa
Arch. Cocetti Emma Alessandra
P. IVA 0606659016
P. IVA 0606659016

Stampa: 26/09/2015
Lavora: 2

PLANIMETRIA SCALA 1:150



PIANTA PIANO TERRENO

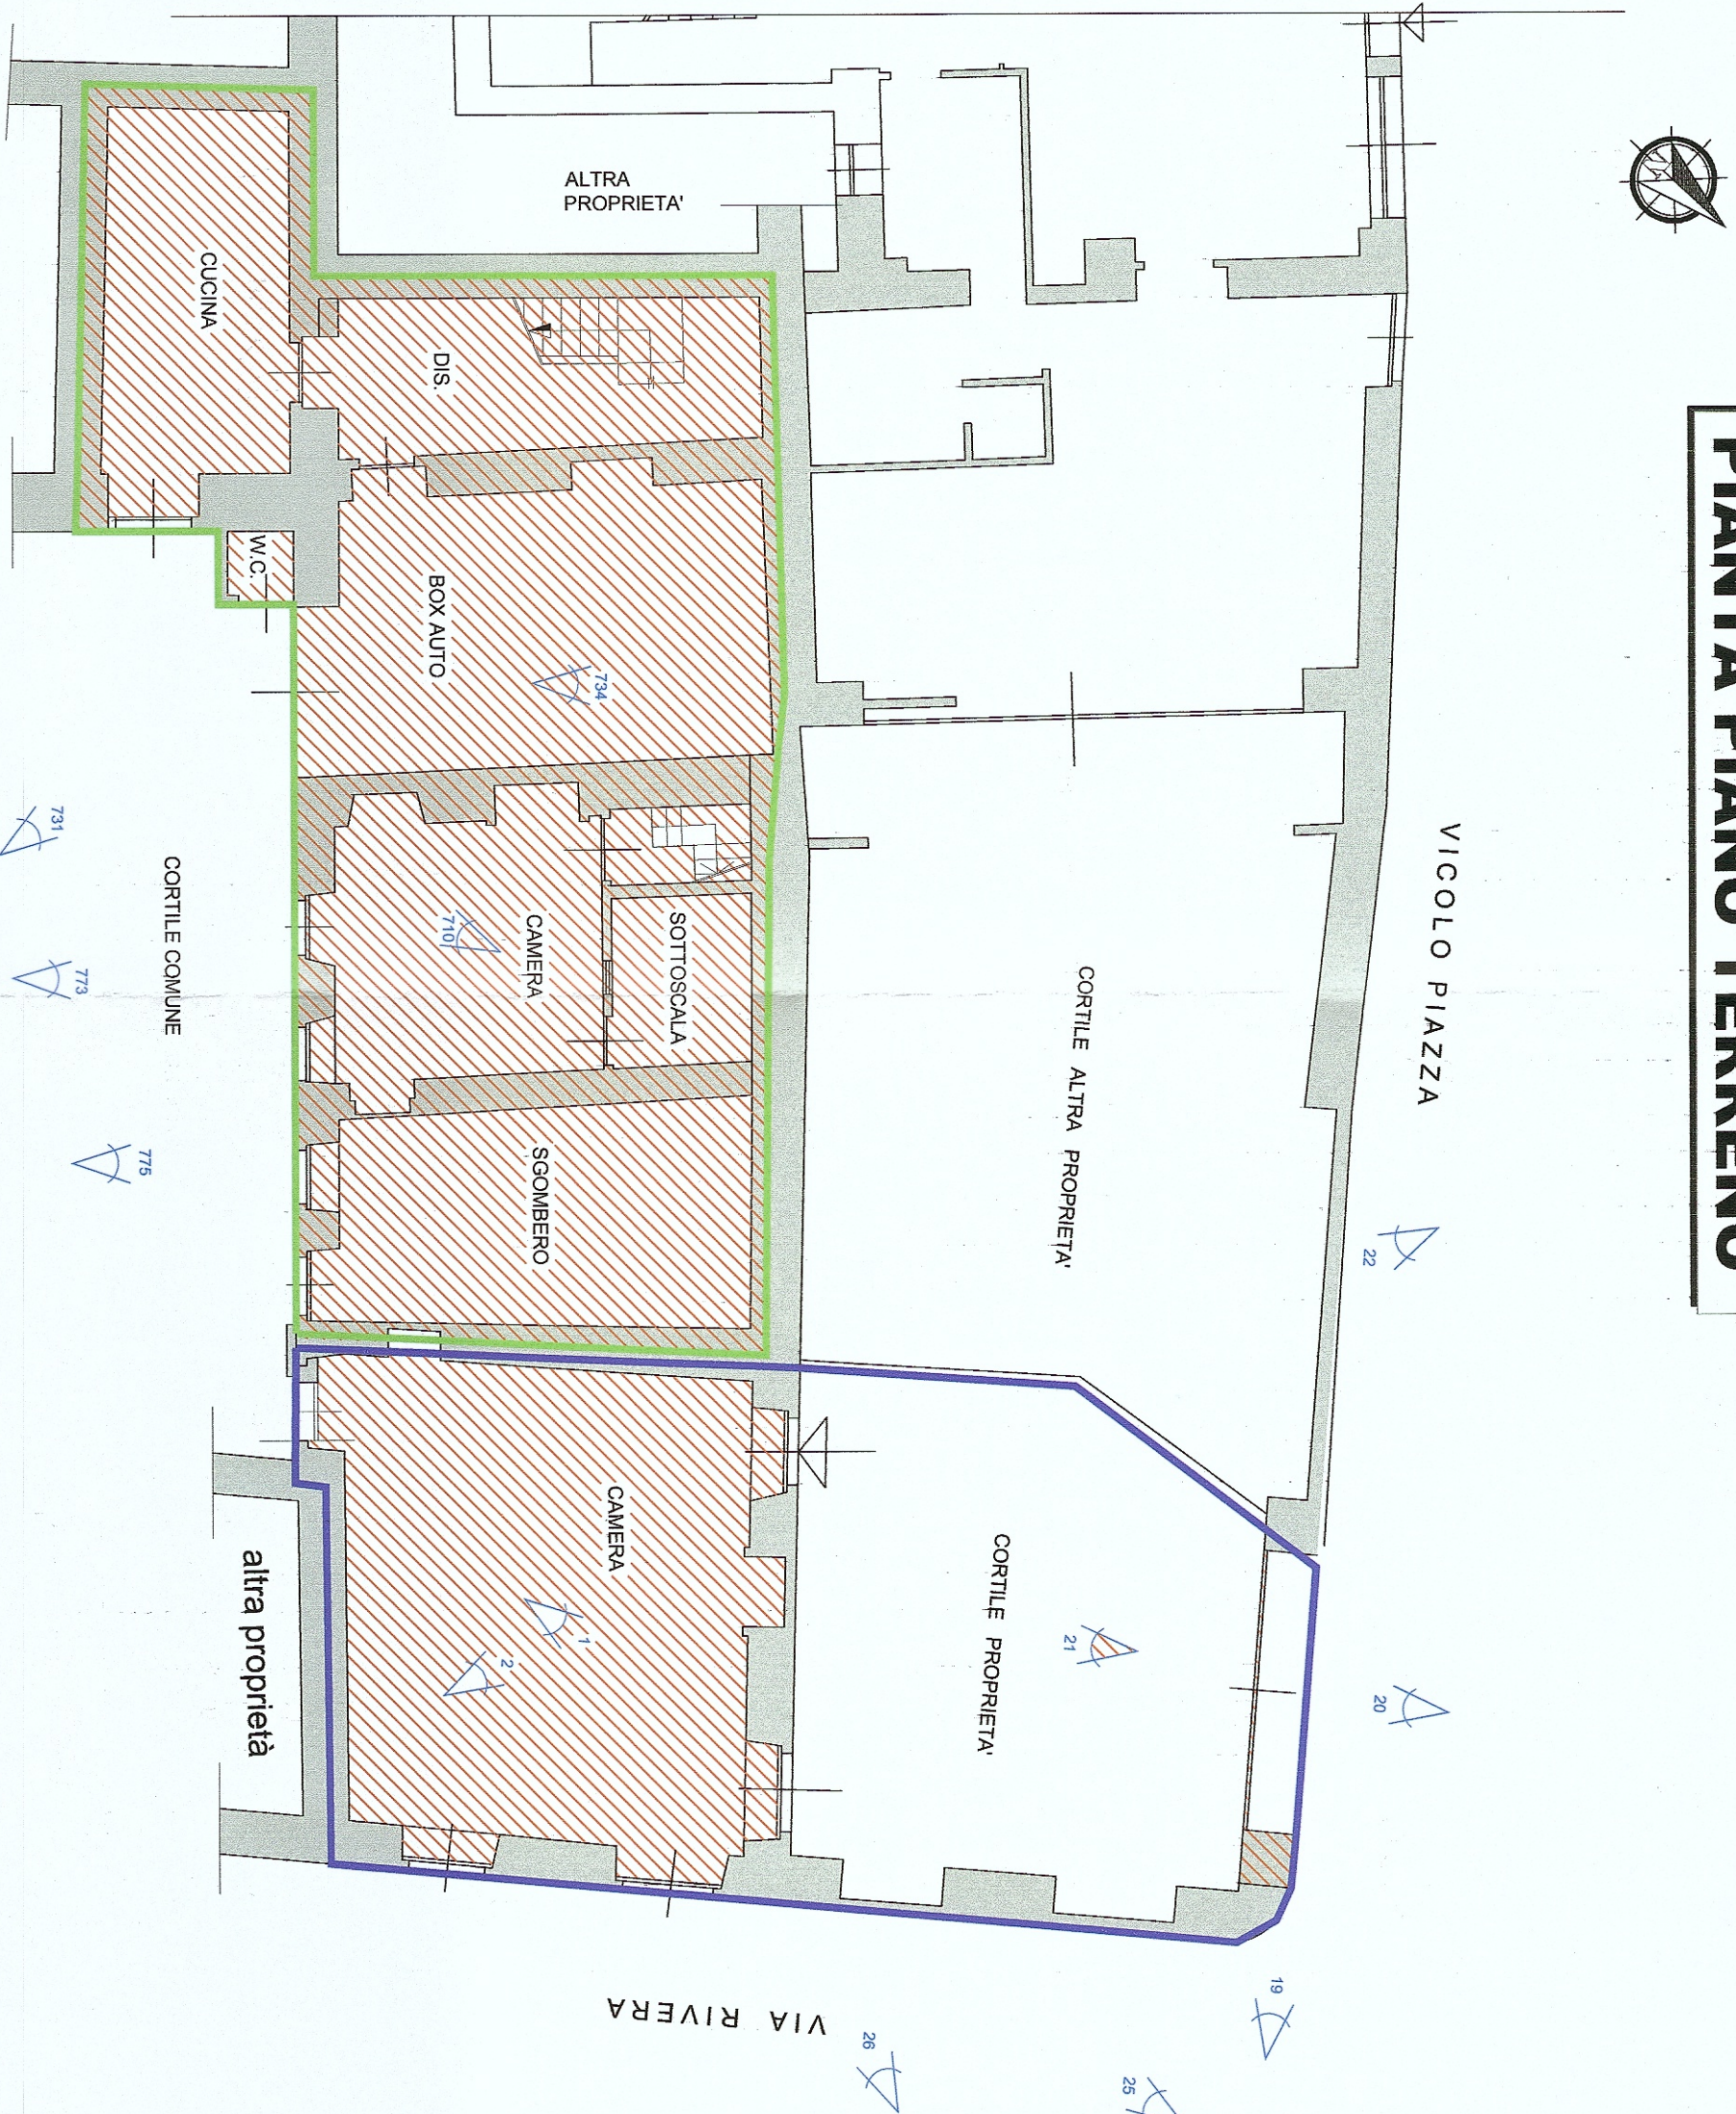

PIANTA PIANO PRIMO



PIANTA PIANO SECONDO



FOTO 40

FOTO 39

ESTRATTO DI MAPPA - F. 9° - SCALA 1/750



PUNTI DI SCATTO FOTOGRAFIE

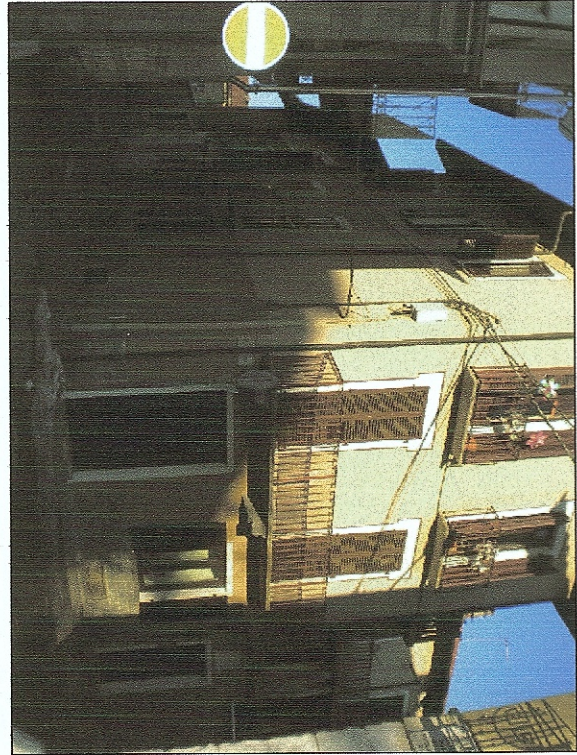


FOTO 16



FOTO 20



FOTO 20



FOTO 39



FOTO 20



FOTO 39

PROSPETTI ALTRI EDIFICI CORTILE INTERNO

PROSPETTO 1 - SUD-OVEST

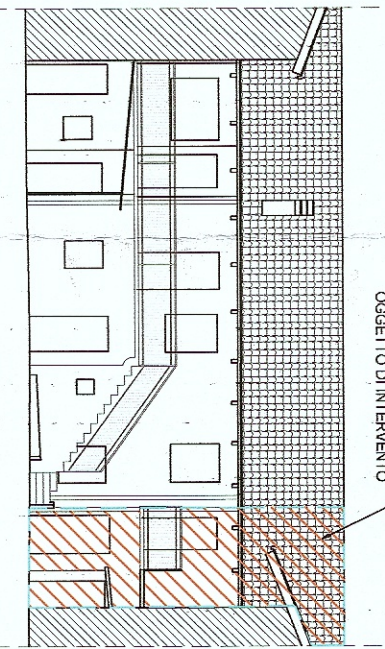


FOTO 1

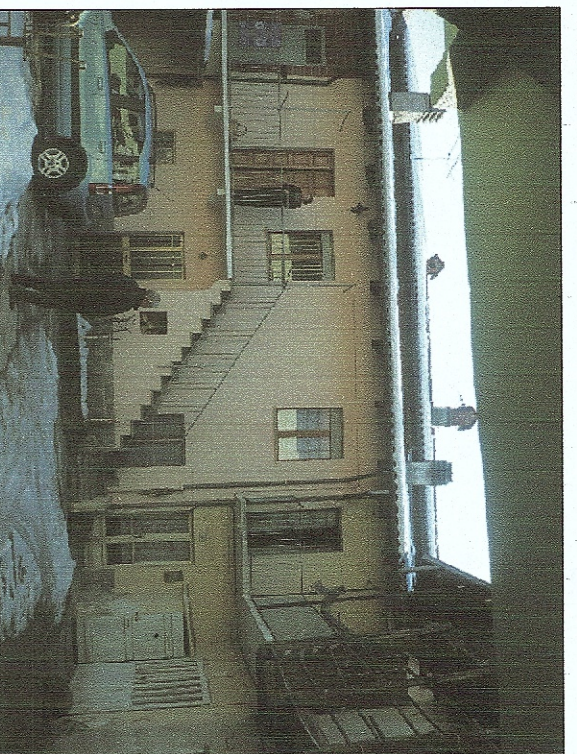


FOTO 2

PROSPETTO 2 - SUD-EST




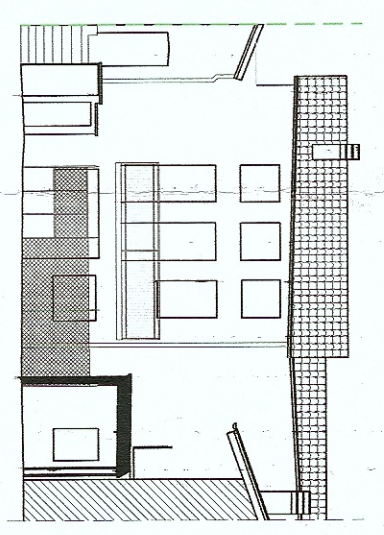


FOTO 3

PROSPETTO 3 - NORD-EST

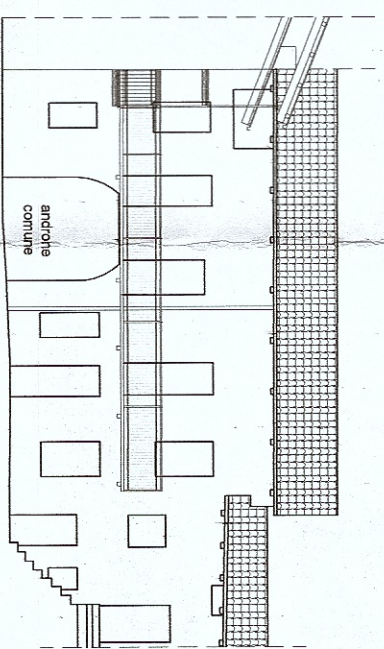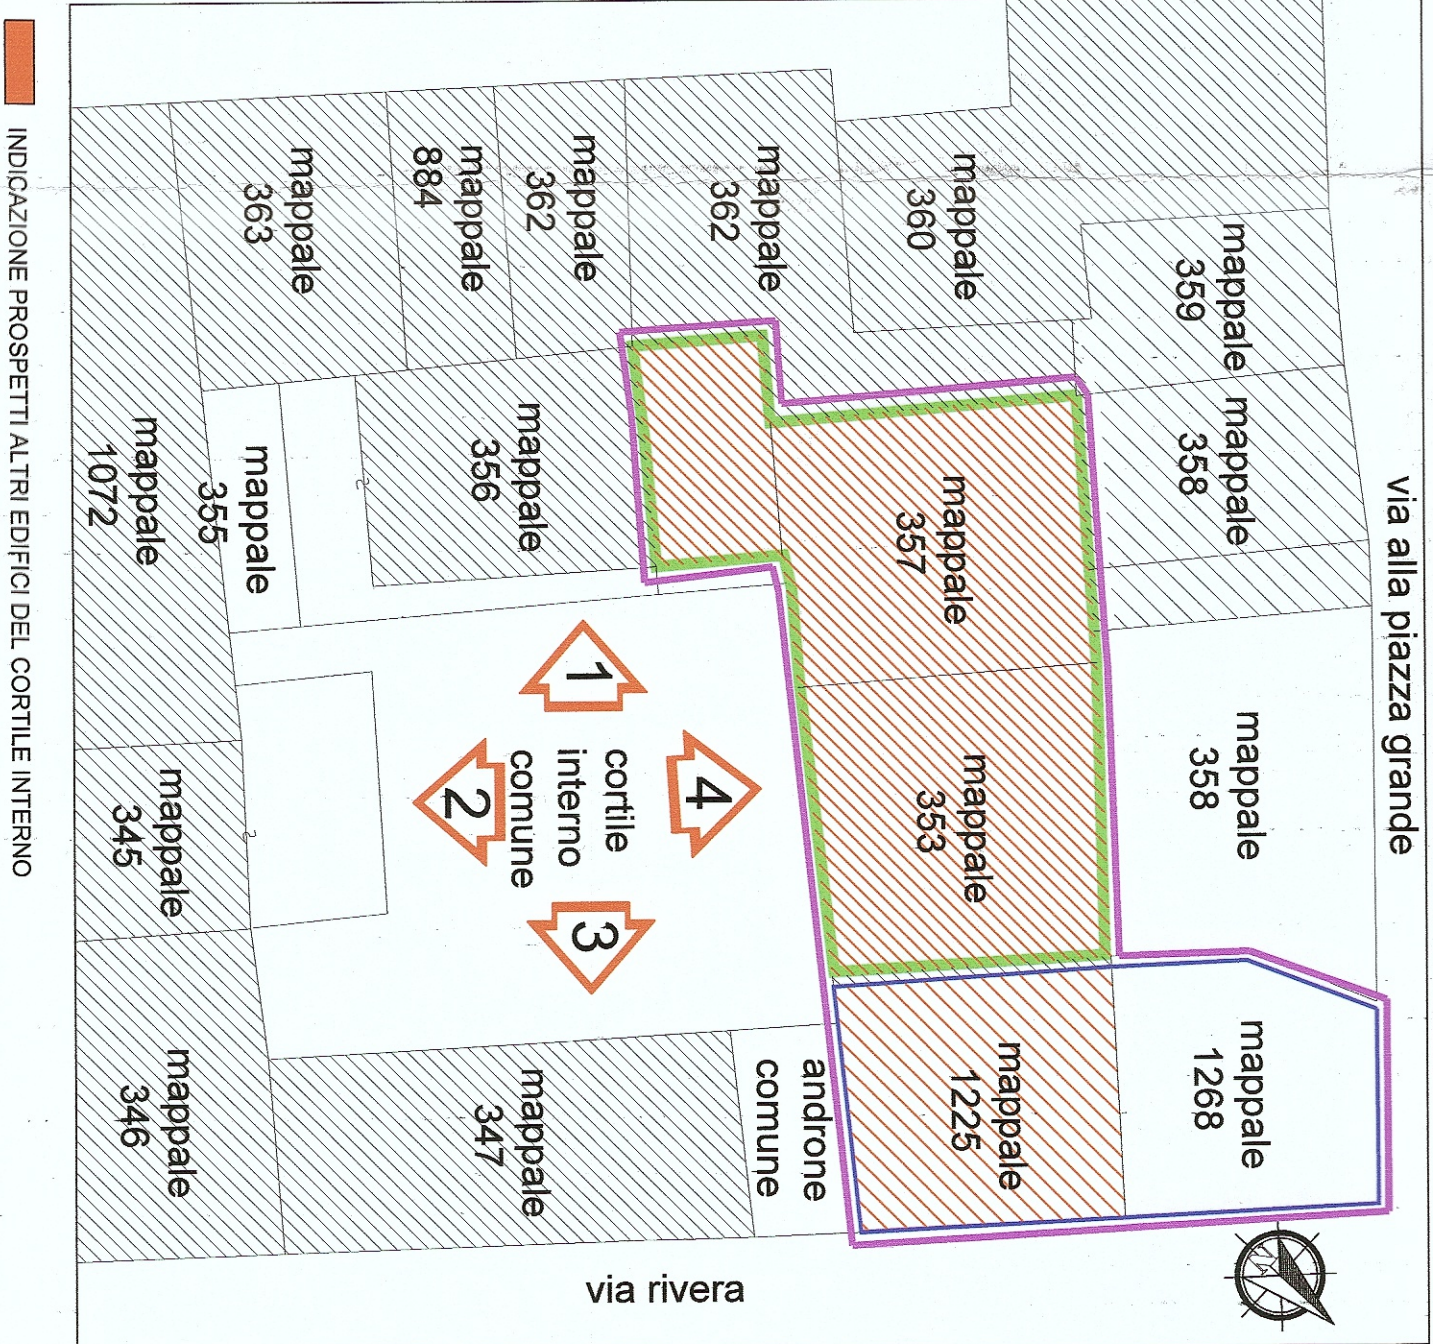

PROSPETTO 4 - NORD-PROGETTO

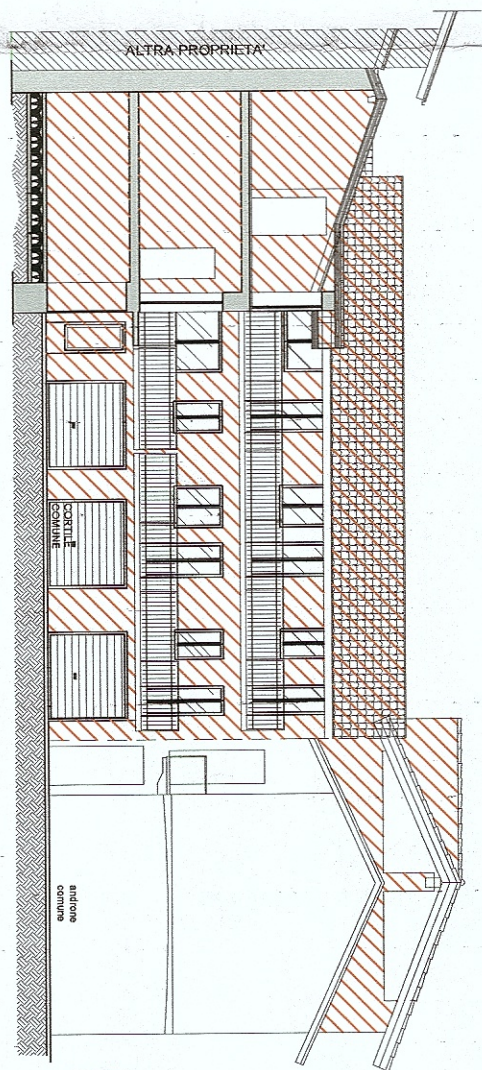

INDICAZIONE PROSPETTI ALTRI EDIFICI DEL CORTILE INTERNO