

COMUNE DI MATHI


REGIONE PIEMONTE
Provincia di Torino

PROPRIETA':

REGALDO Emilio
c.f. RGL MLE 42D29 F053T

SCIROCCALE Stefano
c.f. SCR STF 54S02D754E

TROVATO Filippa
c.f. TRV FPP 61S47E7140

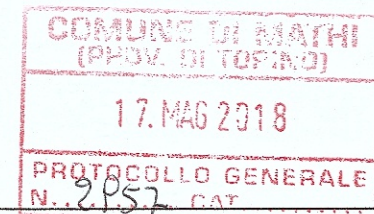

Regaldo Emilio
Sciroccale Stefano
Trovato Filippa

OGGETTO:

PROGETTO PIANO DI RECUPERO N° 28
RECUPERO FUNZIONALE DI FABBRICATI GIA' ADIBITI A CIVILE
ABITAZIONE E LOCALI DI DEPOSITO.

LOCALITA':

Via Rivera n. 6 e n. 8 angolo Vicolo della Piazza - MATHI

PRO=Geo - Studio Tecnico Associato

BRUNA geom. Lino - COLETTI geom. Massimo

Sede legale: Via Monte Angiolino n. 2

- 10074 - LANZO TORINESE - TO

Cod. Fisc. / P. IVA 09563720011

Arch. Bernardino ZOCCOLI

Via L. L. Colli n. 12

- 10128 - TORINO

P. IVA 06046050016

Opere esistenti
Opere in demolizione
Nuove opere

Scale:
1:200 -

data: / / 2017


STATO DI FATTO

ESTRATTI
PLANIMETRIA PIANTE
SEZIONI PROSPETTI

tavola

3


PLANIMETRIA SCALA 1:200

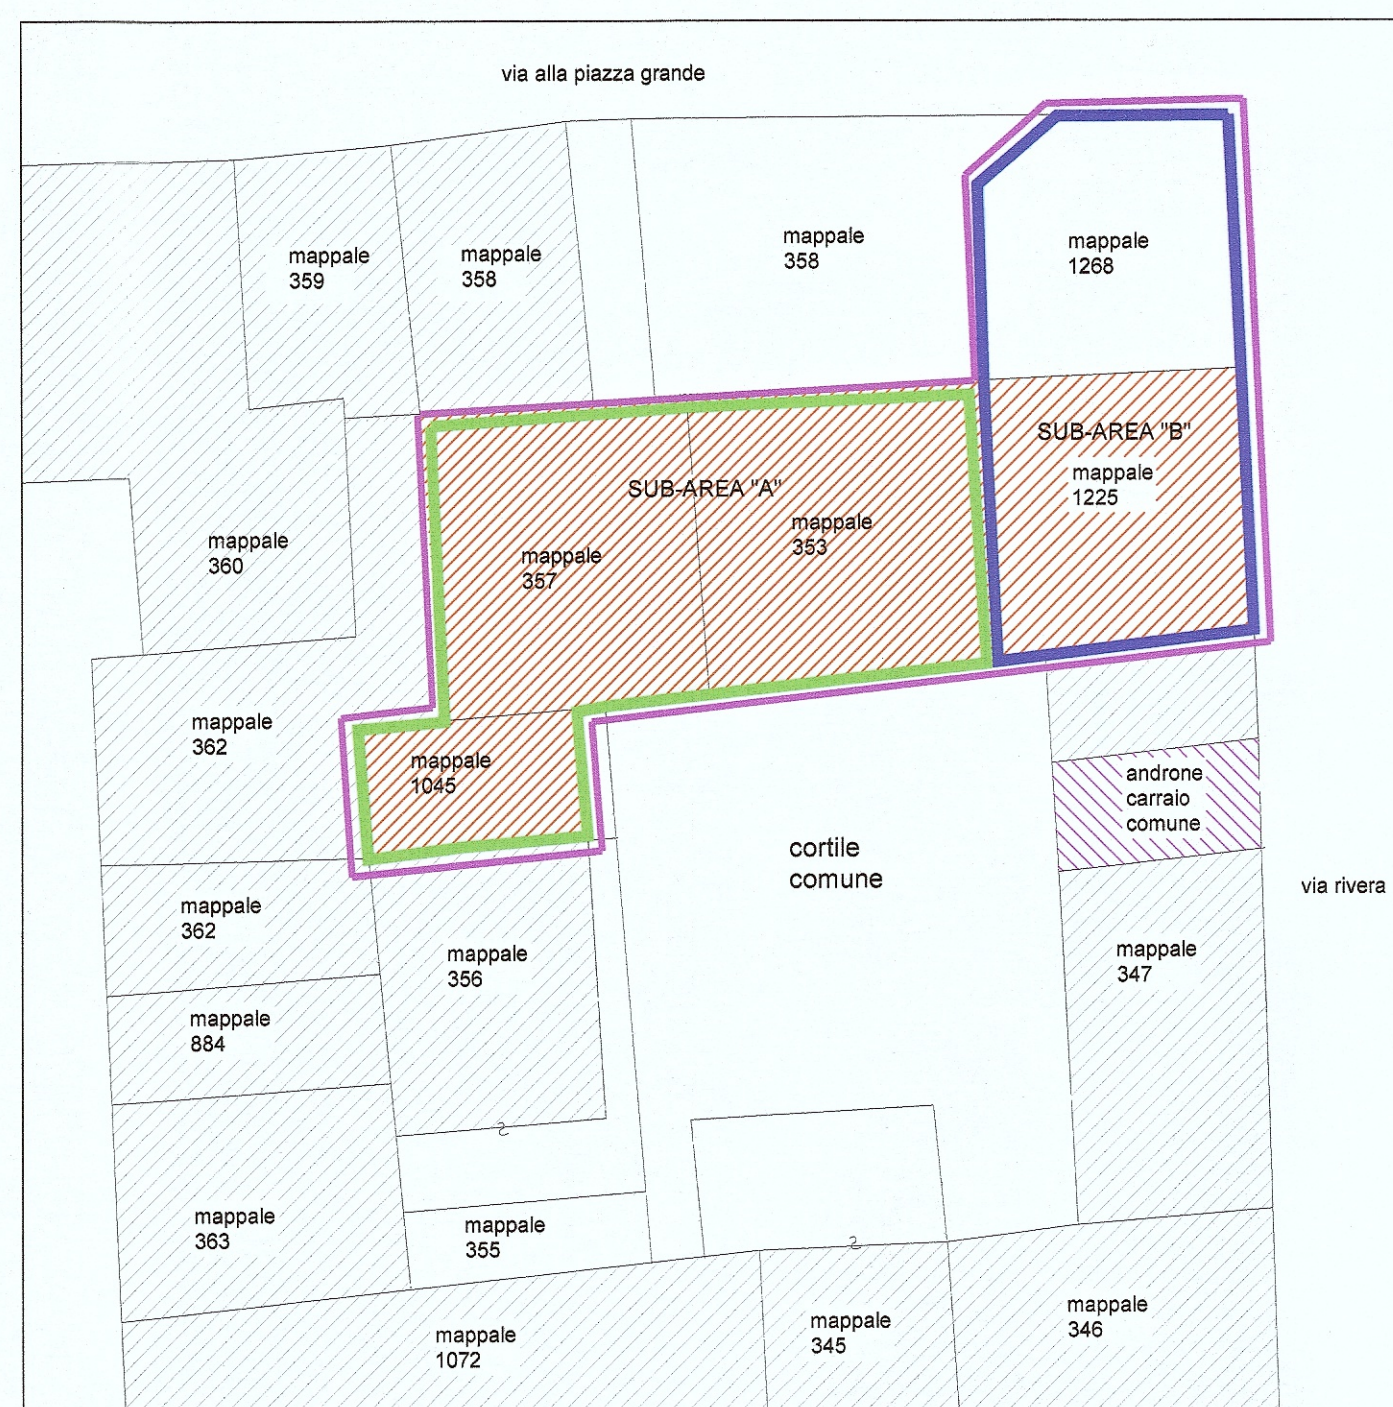


- NUOVA PERIMETRAZIONE IN DIMINUIZIONE DEL PDR 28
- FABBRICATI OGGETTO DI INTERVENTI DI RECUPERO EDILIZIO
- CONFINE DI PROPRIETA' REGALDO Emilio - INTERVENTO SUB-AREA "A"
- CONFINE DI PROPRIETA' SCIROCCALE Stefano e TROVATO Filippa - INTERVENTO SUB-AREA "B"




PIANTA PIANO TERRENO

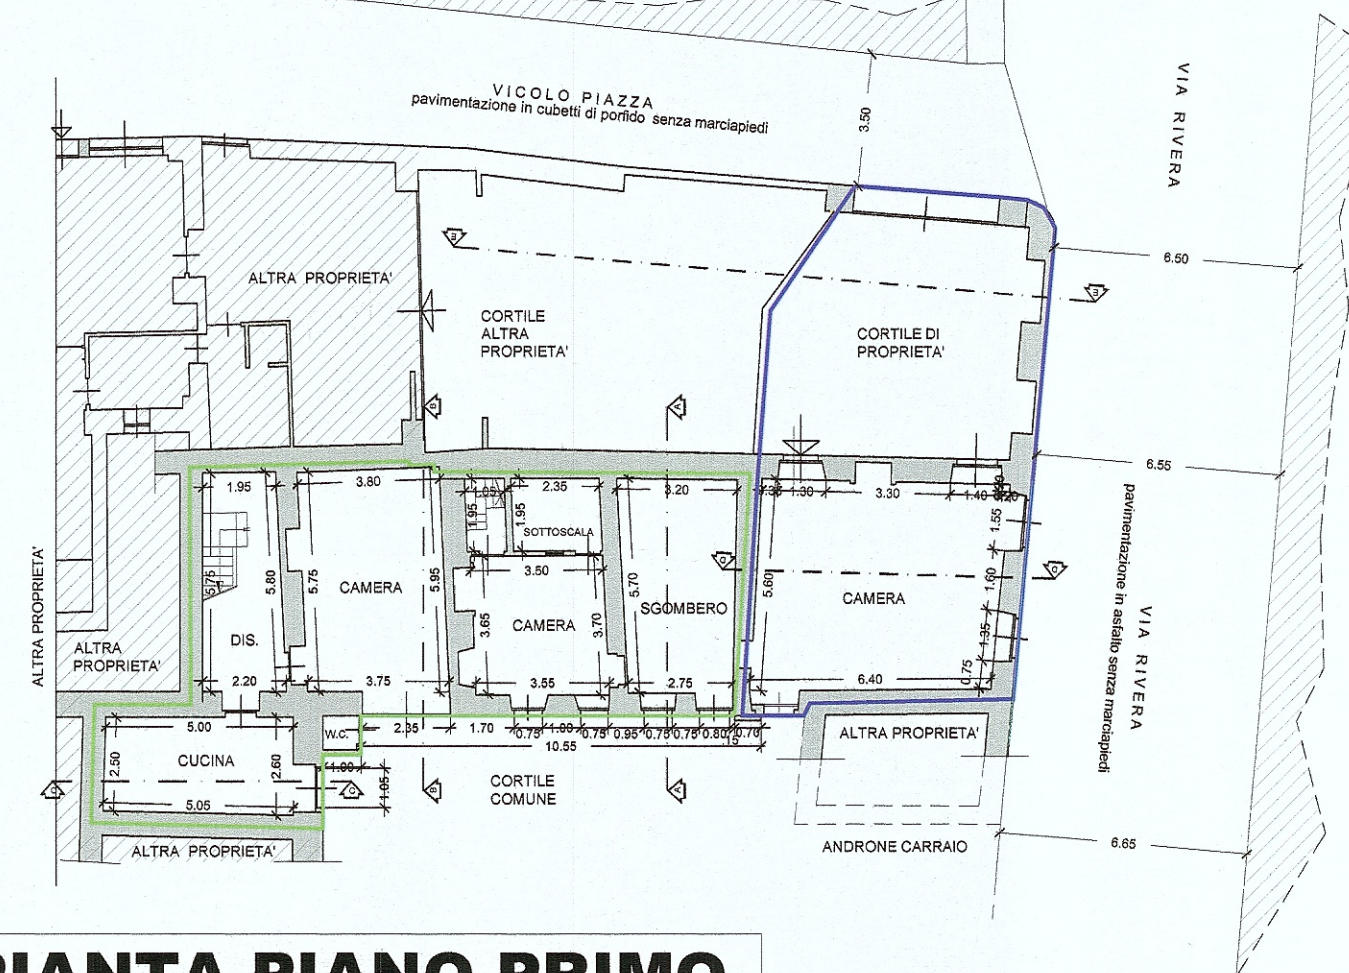


PIANTA PIANO PRIMO

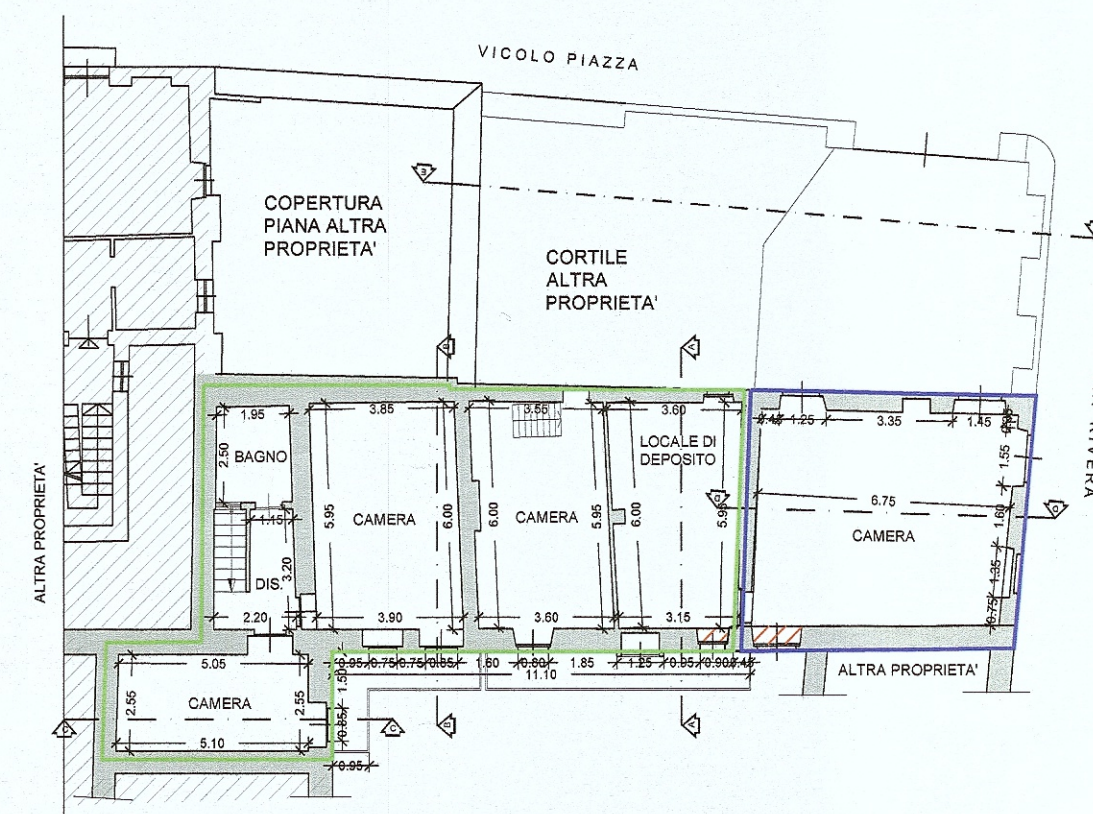


PROSPETTO VICOLO PIAZZA

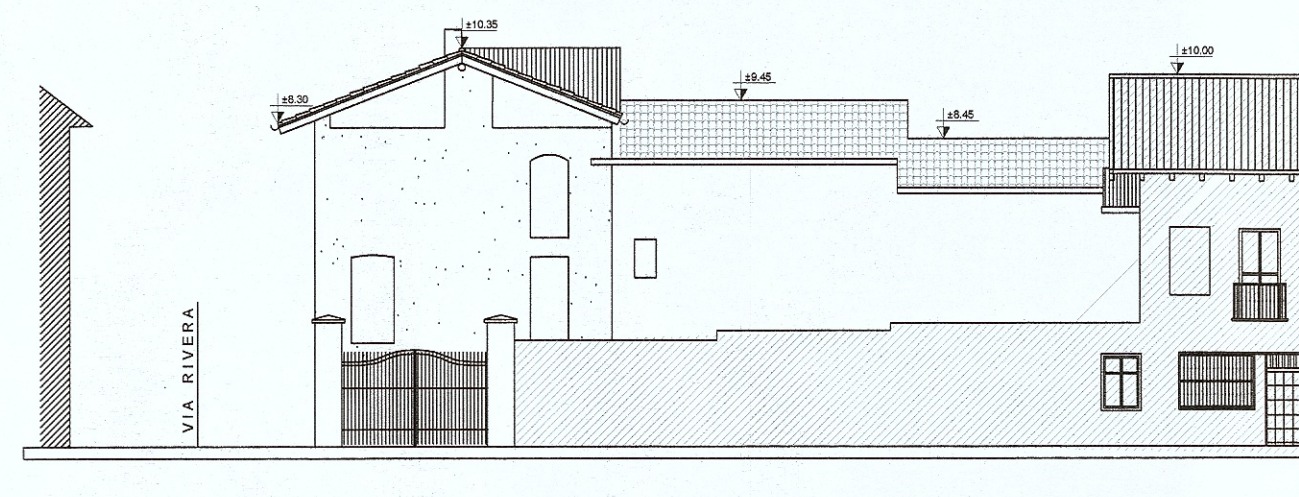


PROSPETTO CORTILE SEZ E-E

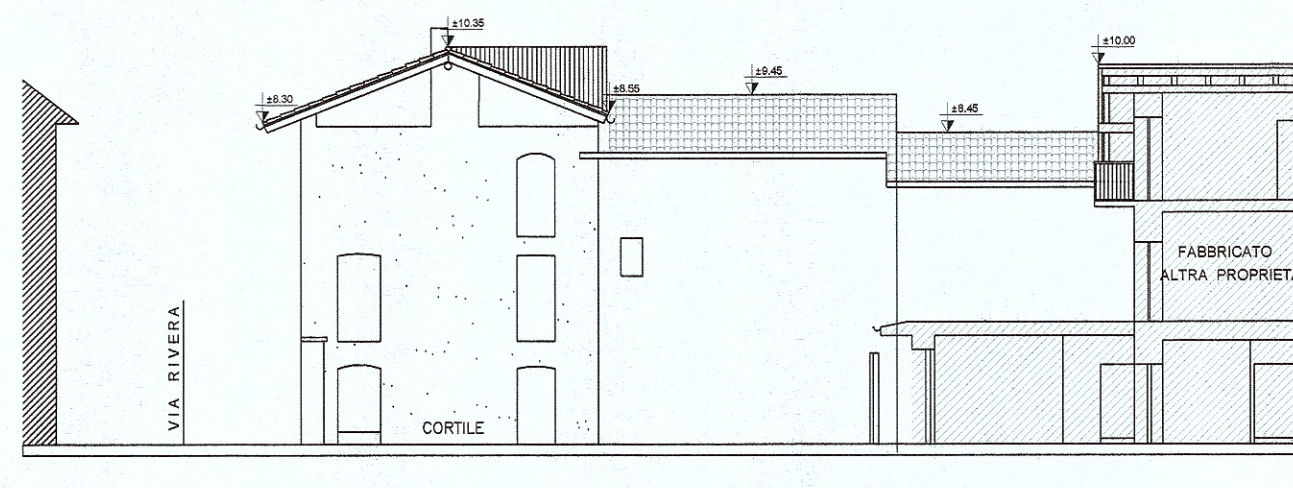


PROSPETTO VIA RIVERA

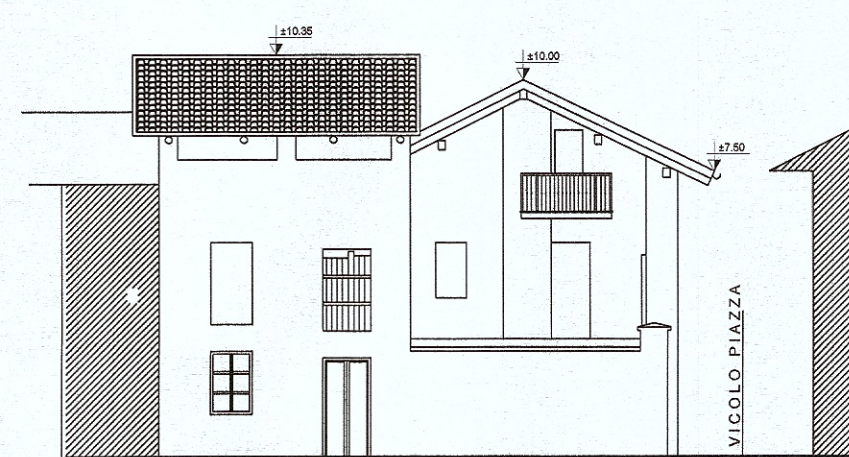


SEZIONE D-D

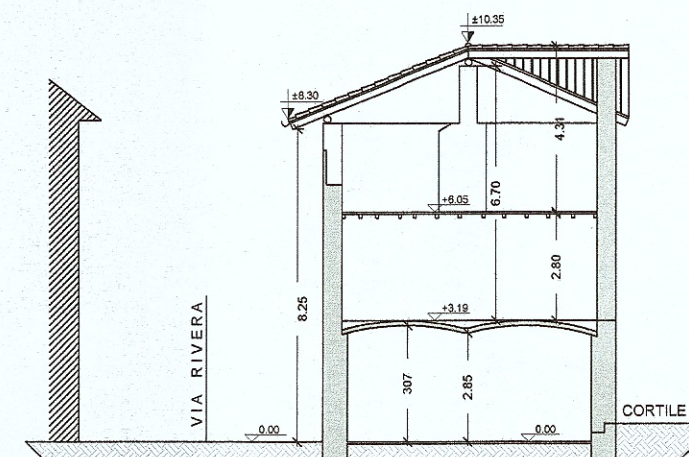


PIANTA PIANO SECONDO

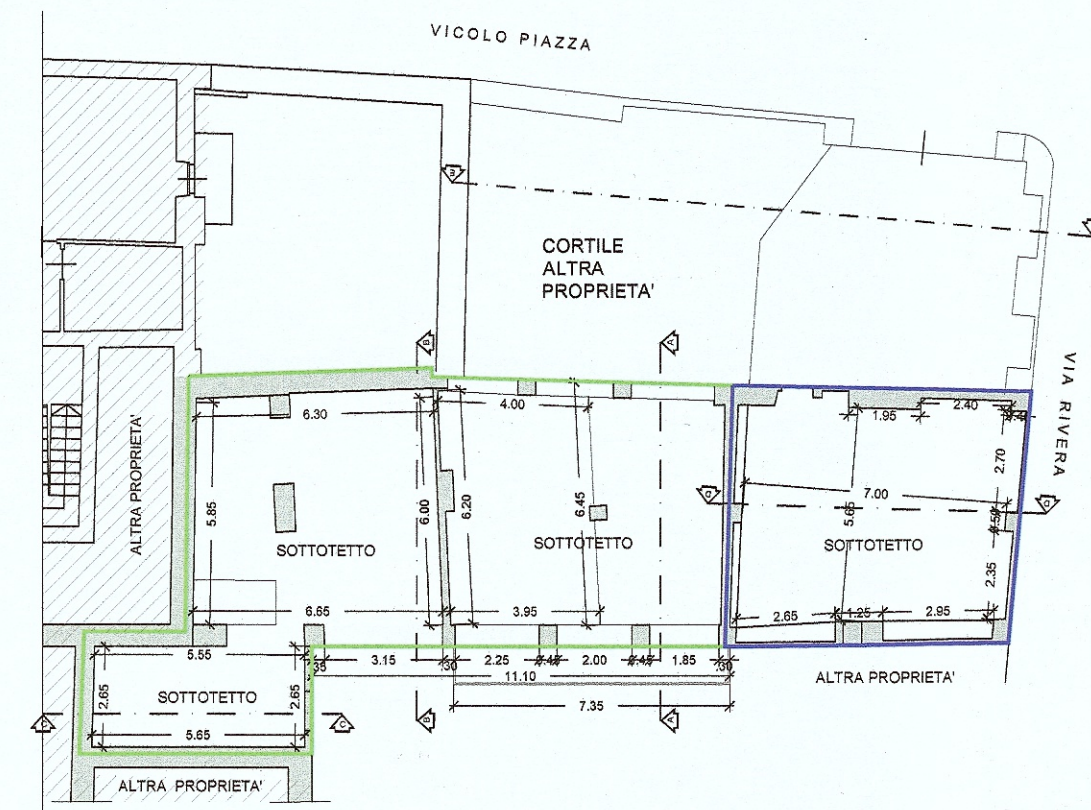


PIANTA COPERTURA

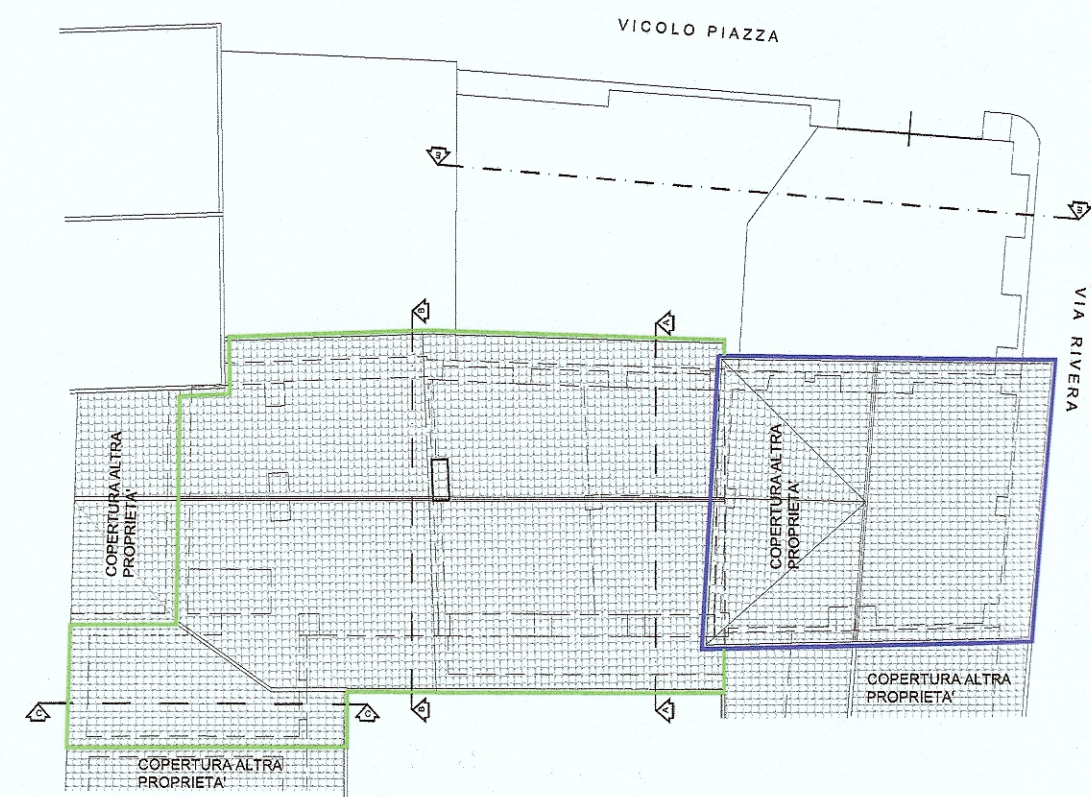

PROSPETTO DA CORTILE INTERNO SEZIONE C-C

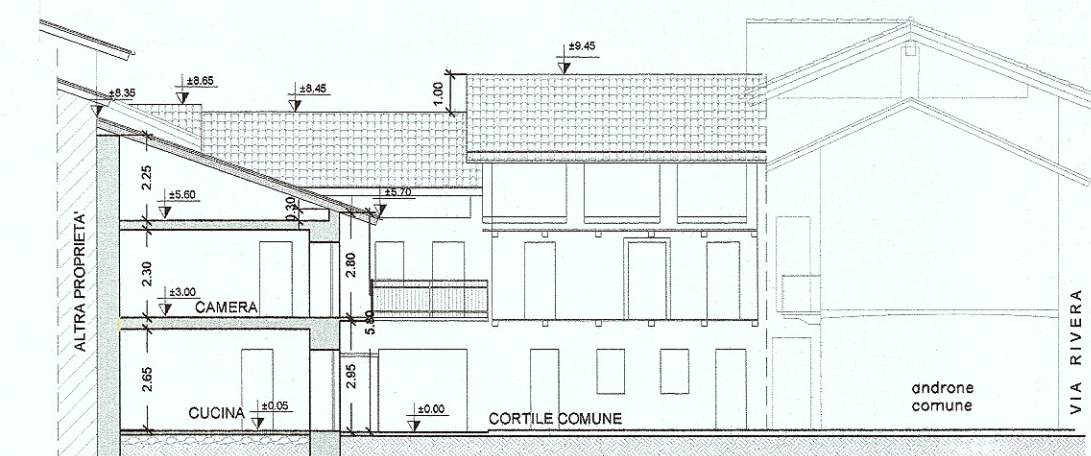

SEZIONE B-B PROSPETTO SUD

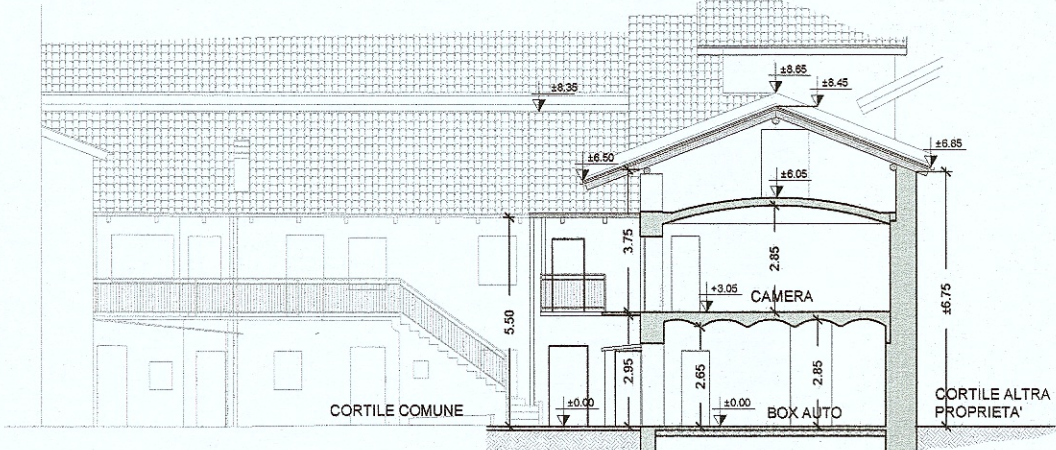

SEZIONE A-A

