

COMUNE DI MATHI


REGIONE PIEMONTE
Provincia di Torino

PROPRIETA':

REGALDO Emilio
c.f. RGL MLE 42D29 F053T

SCIROCCALE Stefano
c.f. SCR STF 54S02D754E

TROVATO Filippa
c.f. TRV FPP 61S47E7140

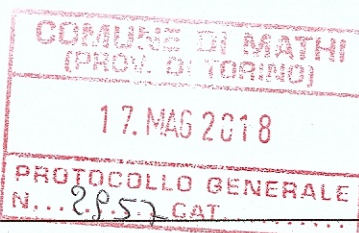

OGGETTO:

PROGETTO PIANO DI RECUPERO N° 28
RECUPERO FUNZIONALE DI FABBRICATI GIA' ADIBITI A CIVILE
ABITAZIONE E LOCALI DI DEPOSITO.

LOCALITA':

Via Rivera n. 6 e n. 8 angolo Vicolo della Piazza - MATHI

PRO-Geo - Studio Tecnico Associato

BRUNA geom. Lino - COLETTI geom. Massimo
Sede legale: Via Monte Angiolino n. 2
- 10074 - LANZO TORINESE - TO
Cod. Fisc. / P. IVA 09563720011

Arch. Berardino ZOCCOLI
Via L. Colli n. 12
- 10128 - TORINO
P. IVA 06046050016

Opere esistenti
Opere in demolizione
Nuove opere

Scala: 1:200

data: / / 2017


estratti - planimetria
sezioni - prospetti

STATO FINALE

tavola

5

PLANIMETRIA SCALA 1:200

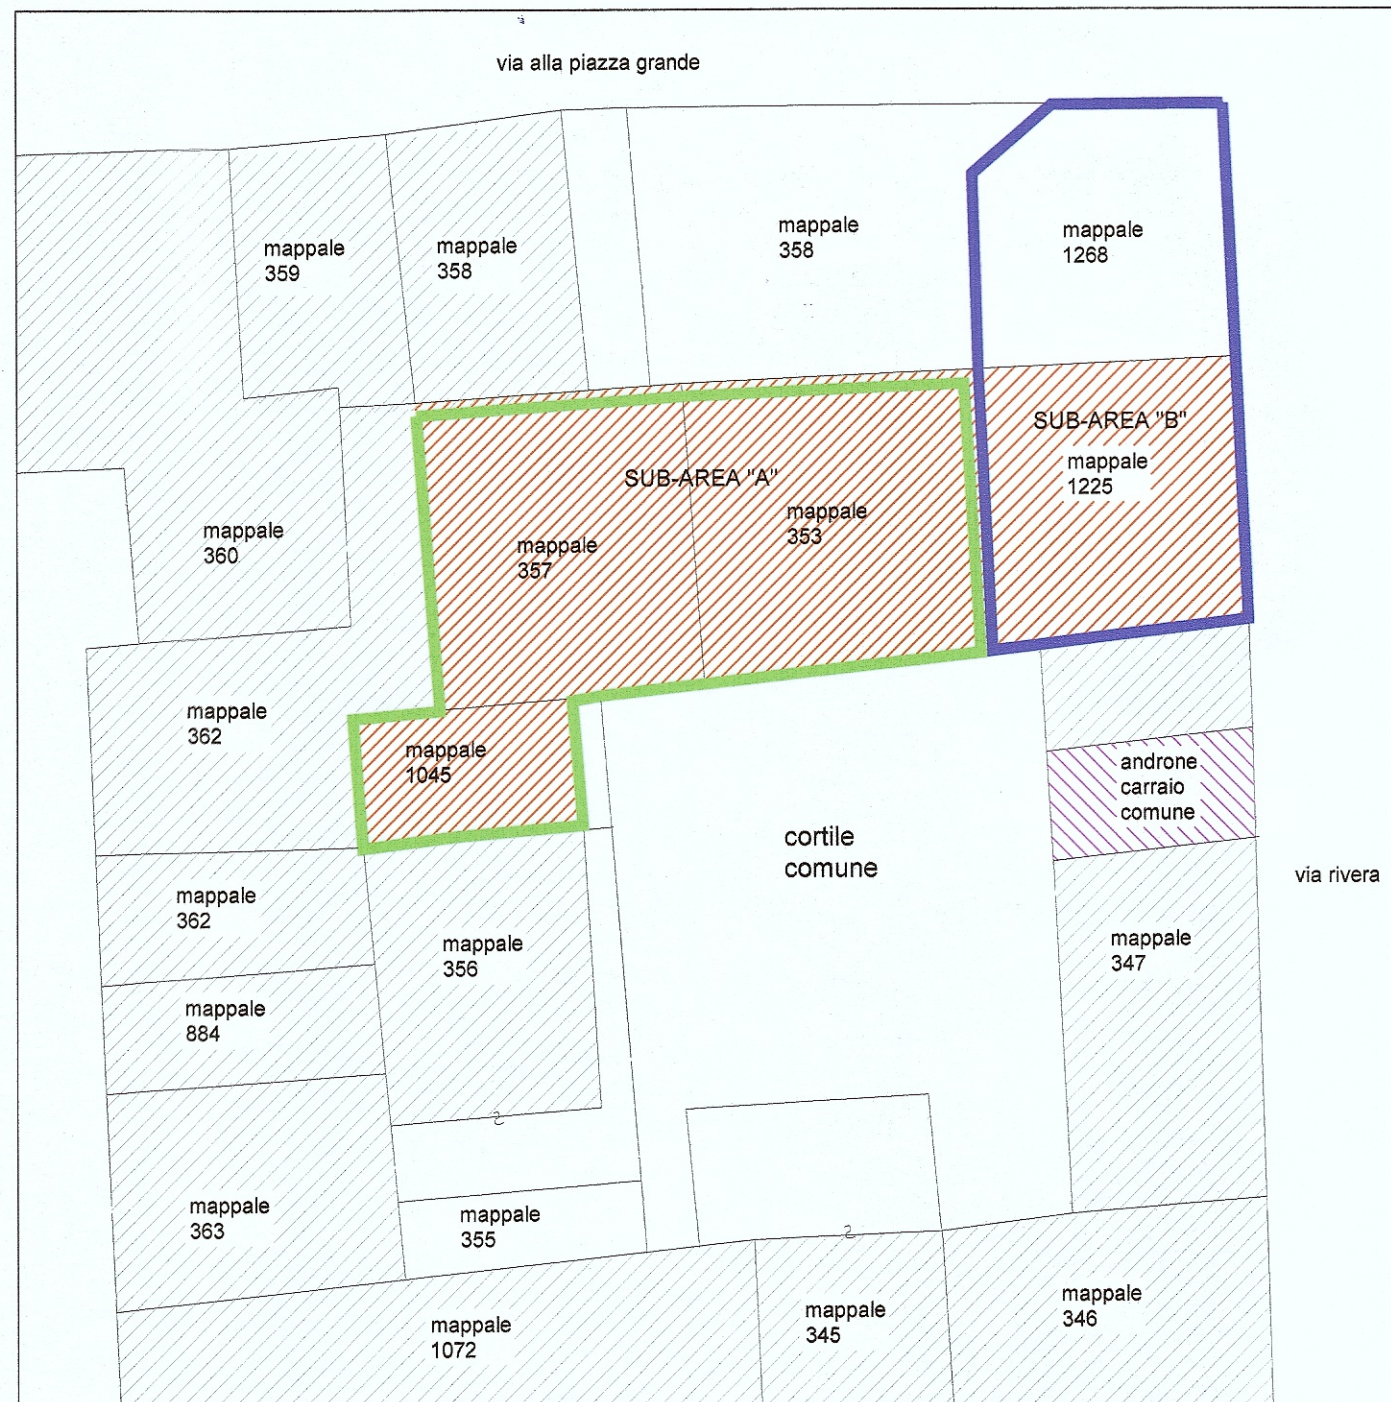


- FABBRICATO OGGETTO DI INTERVENTO
- CONFINI DI PROPRIETA' REGALDO Emilio - INTERVENTO SUB-AREA "A"
- CONFINI DI PROPRIETA' SCIROCCALE Stefano e TROVATO Filippa - INTERVENTO SUB-AREA "B"


UNITA' IMMOBILIARI RICADENTI NEL P. di R.

- UNITA' IMMOBILIARE PROPRIETA' SCIROCCALE-TROVATO - p.t. - p.1° - p.2°
- UNITA' IMMOBILIARE PROPRIETA' REGALDO E. - p.t. - p.1°
- UNITA' IMMOBILIARE PROPRIETA' REGALDO E. - p.t. - p.1°
- UNITA' IMMOBILIARE PROPRIETA' REGALDO E. - p.t. - p.1°
- UNITA' IMMOBILIARE PROPRIETA' REGALDO E. - p.t. - p.2°
- BOX AUTO PROPRIETA' REGALDO E. - p.t.
- BOX AUTO PROPRIETA' REGALDO E. - p.t.
- BOX AUTO PROPRIETA' REGALDO E. - p.t.
- BOX AUTO PROPRIETA' REGALDO E. - p.t.
- POSTO AUTO PROPRIETA' SCIROCCALE-TROVATO - p.t.


PIANTA PIANO TERRENO

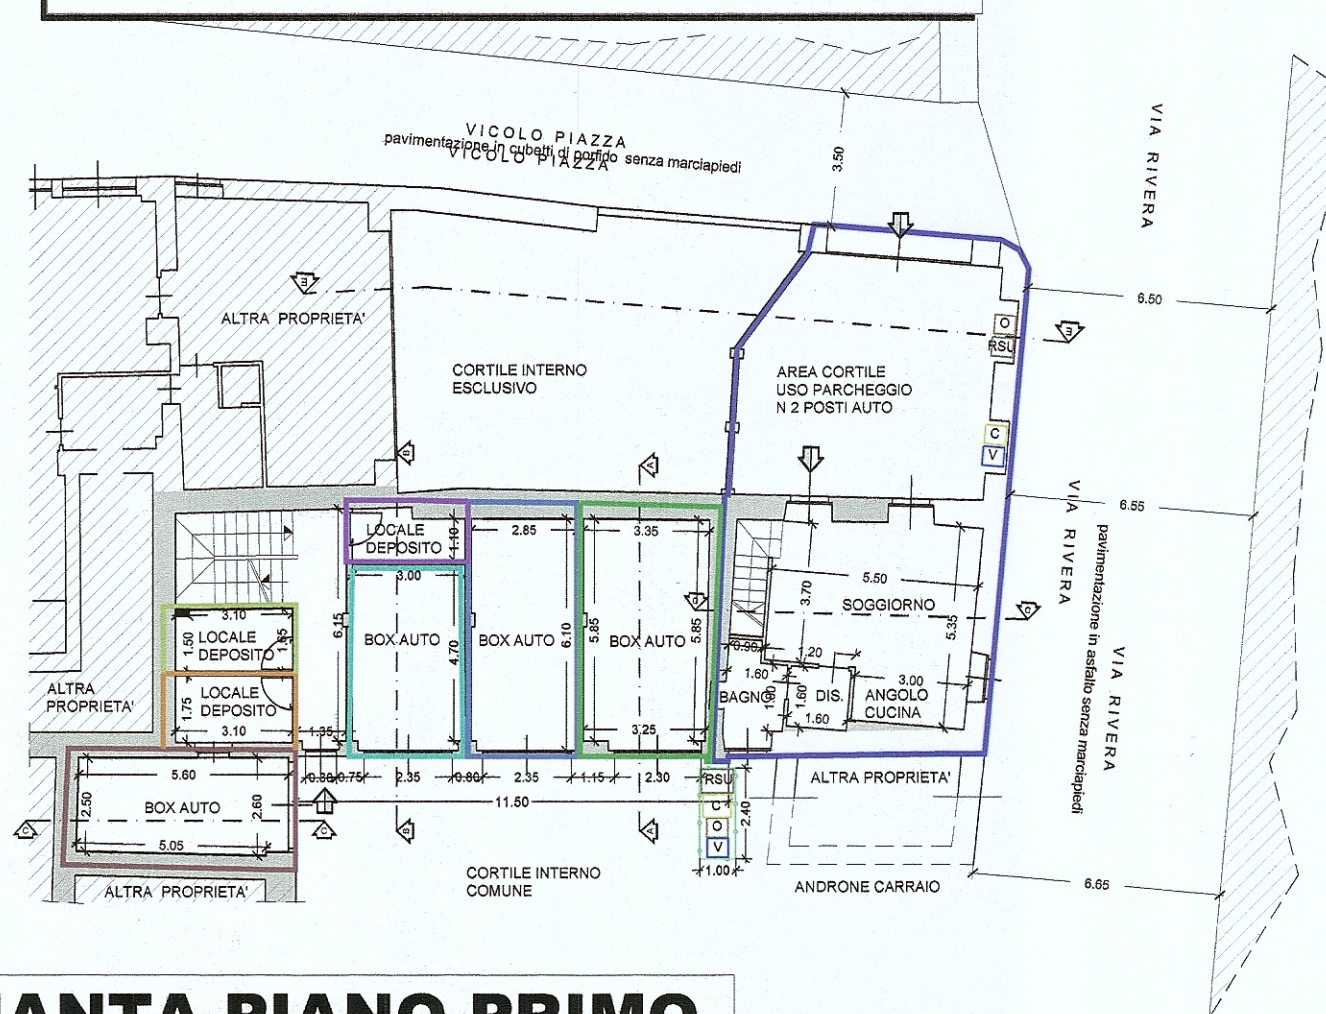


PIANTA PIANO PRIMO

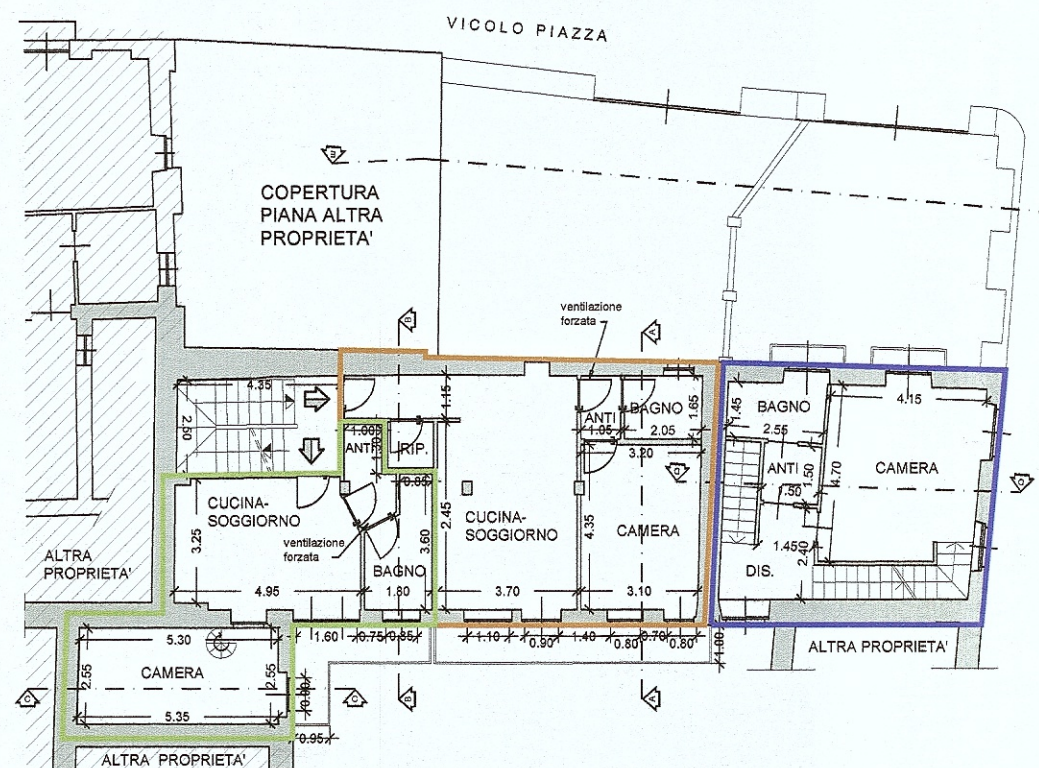


PIANTA PIANO SECONDO

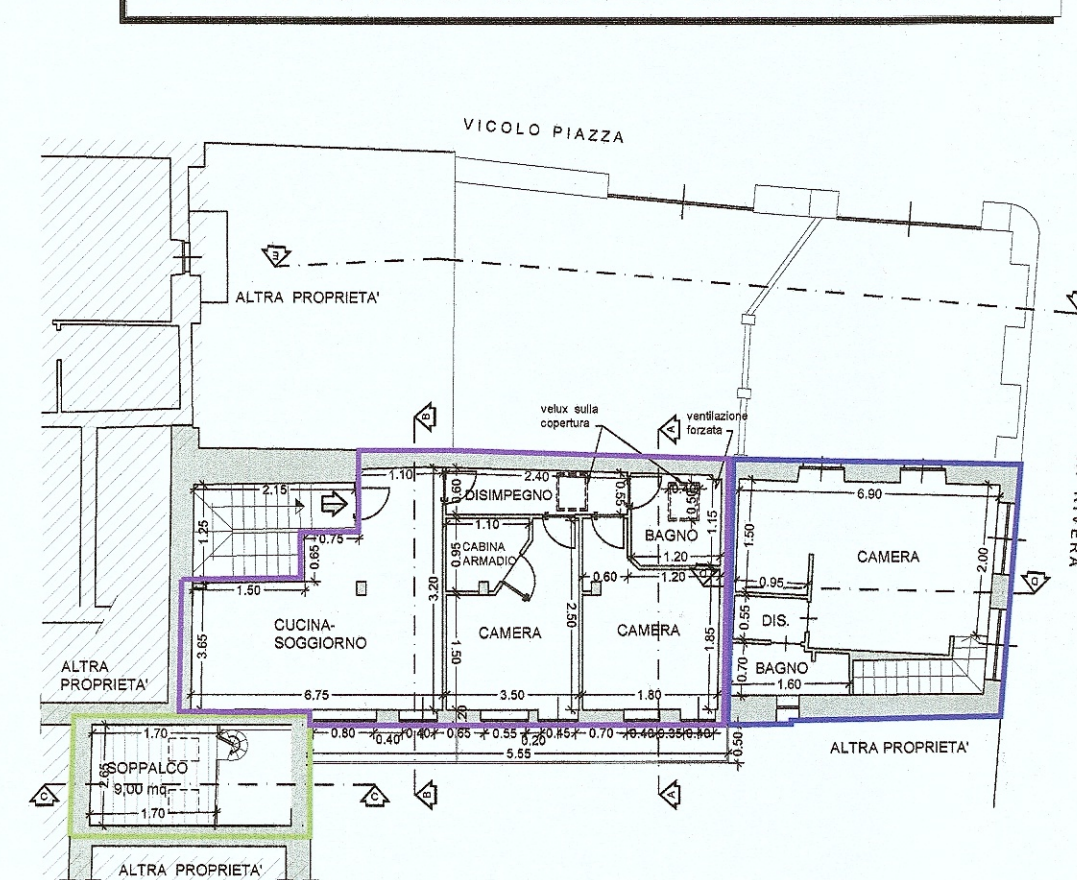


PIANTA COPERTURA

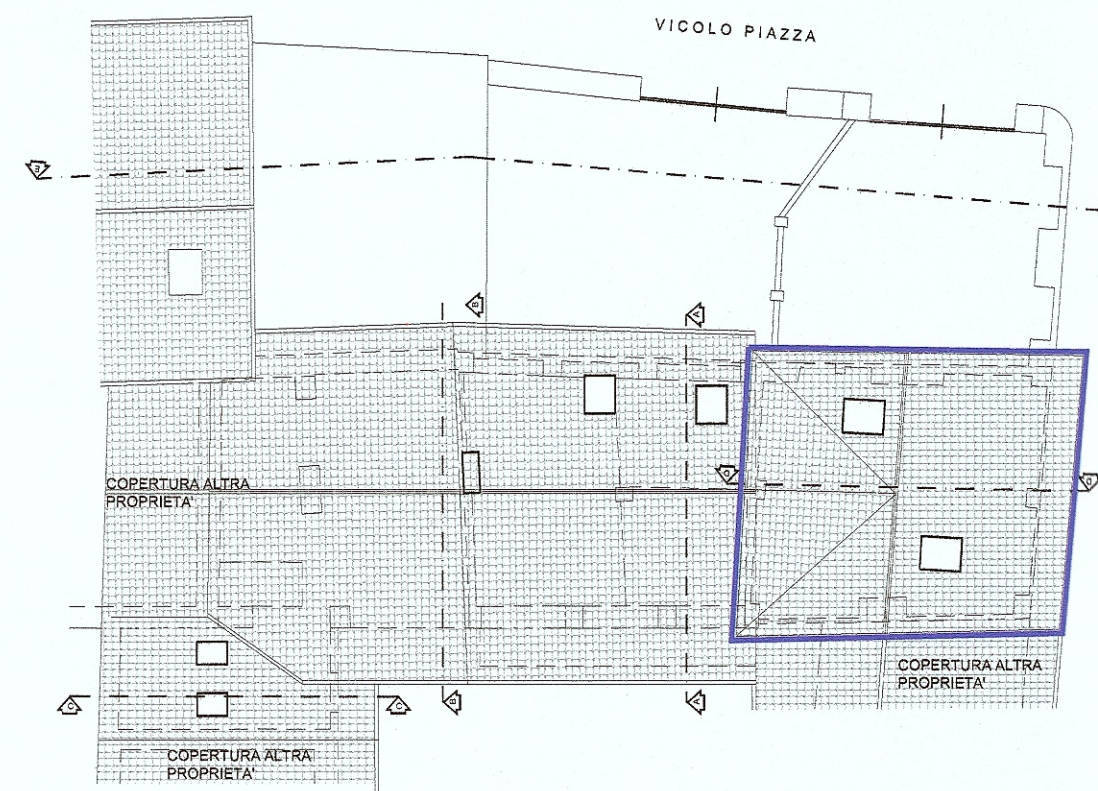

PROSPETTO VICOLO PIAZZA

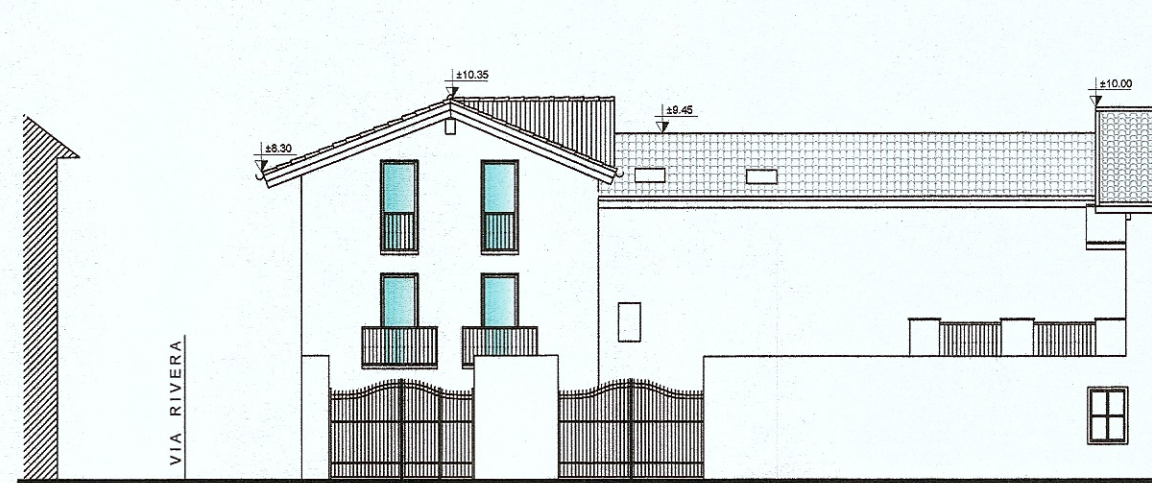


PROSPETTO CORTILE SEZ E-E

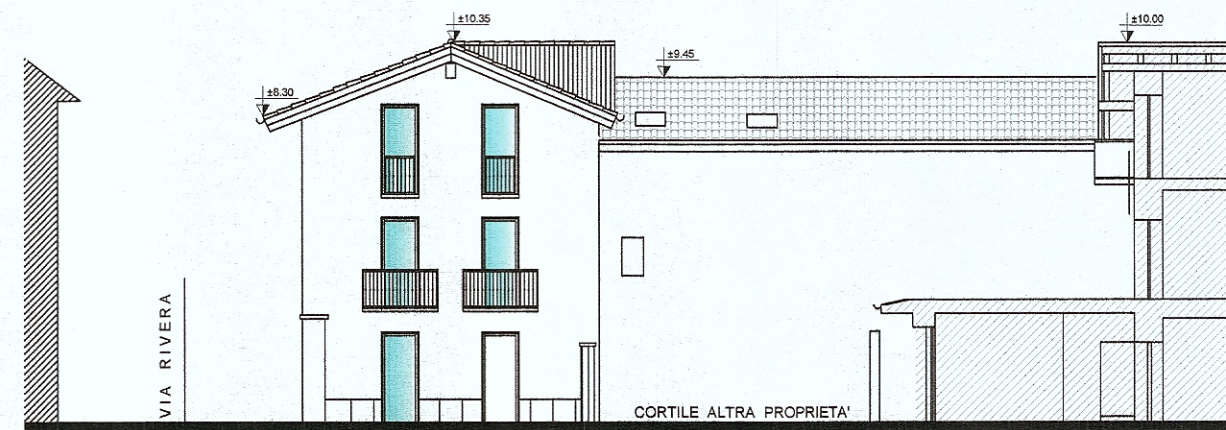

PROSPETTO VIA RIVERA




SEZIONE D-D

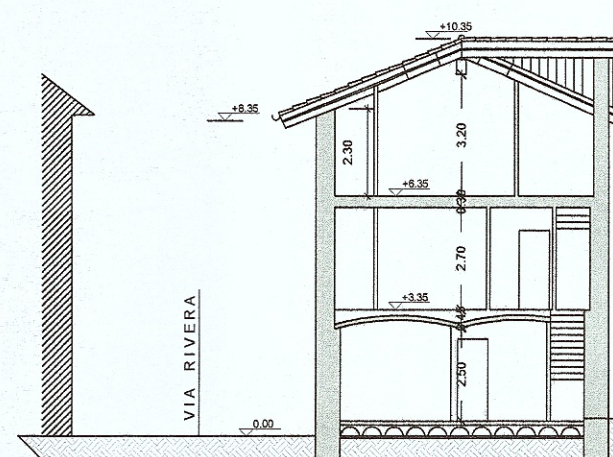


PROSPETTO DA CORTILE INTERNO

SEZIONE C-C

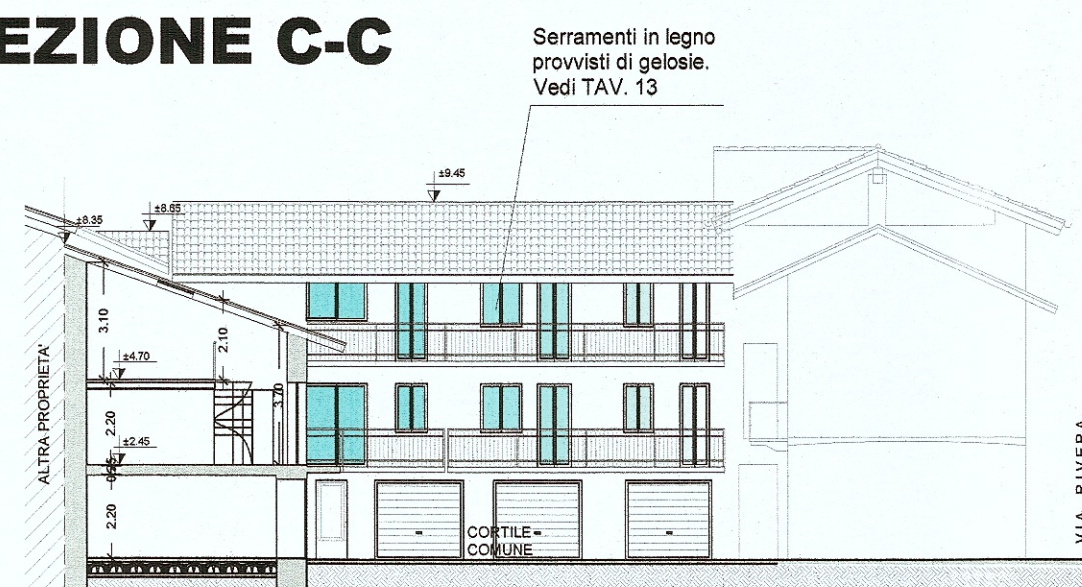

SEZIONE B-B

PROSPETTO SUD

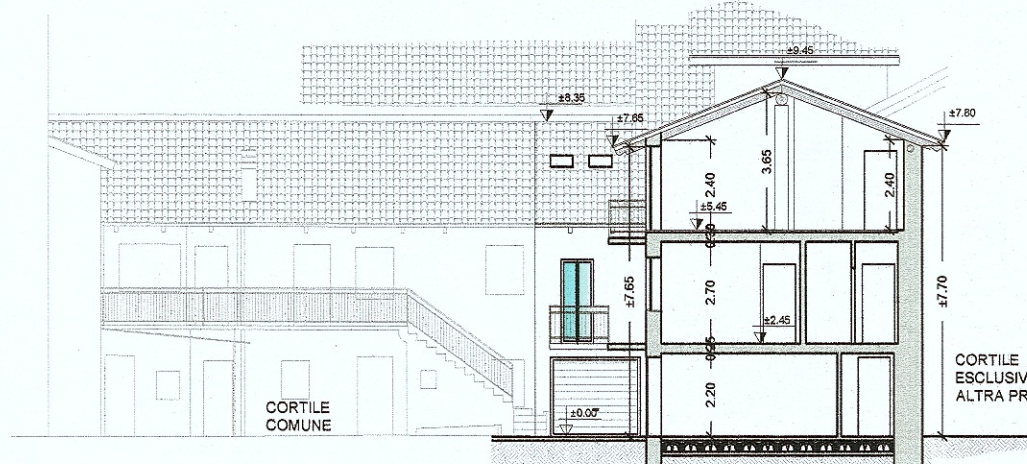

SEZIONE A-A

