

COMUNE DI MATHI

REGIONE PIEMONTE
Provincia di Torino

COMUNE DI MATHI
(PROV. DI TORINO)

26 NOV 2015

PROTOCOLLO GENERALE
N. 6648 CAT

PROPRIETA':

REGALDO Emilio
c.f. RGL MLE 42D29 F053T
SCIROCCALE Stefano
c.f. SCR STF 54S02D754E
TROVATO Filippa
c.f. TRV FPP 61S47E7140

Regaldo Emilio

Sciroccale Stefano

Trovato Filippa

OGGETTO:

PROGETTO PIANO DI RECUPERO N° 28
RECUPERO FUNZIONALE DI FABBRICATI GIA' ADIBITI A CIVILE
ABITAZIONE E LOCALI DI DEPOSITO.

LOCALITA':

Via Riviera n. 6 e n. 8 angolo Vicolo della Piazza - MATHI

PROGeo - Studio Tecnico Associato

BRUNA geom. Lino - COLETTI geom. Massimo
Sede legale: Via Monte Angiolino n. 2
- 10074 - LANZO TORINESE - TO
Cod. Fisc. / P. IVA 09563720011

Opere esistenti
Nuove opere
Opere in demolizione

Scale:
1:1000-1:500-1:200

data: / 09 / 2015


STATO DI FATTO
ESTRATTI
PLANIMETRIA
ALLACCIAMENTI

tavola

1

Arch. Berardino ZOCCOLI
Via L. Collì n. 12
- 10128 - TORINO
Cod. Fisc. / P. IVA 06046050016


PLANIMETRIA GENERALE - SCALA 1:200

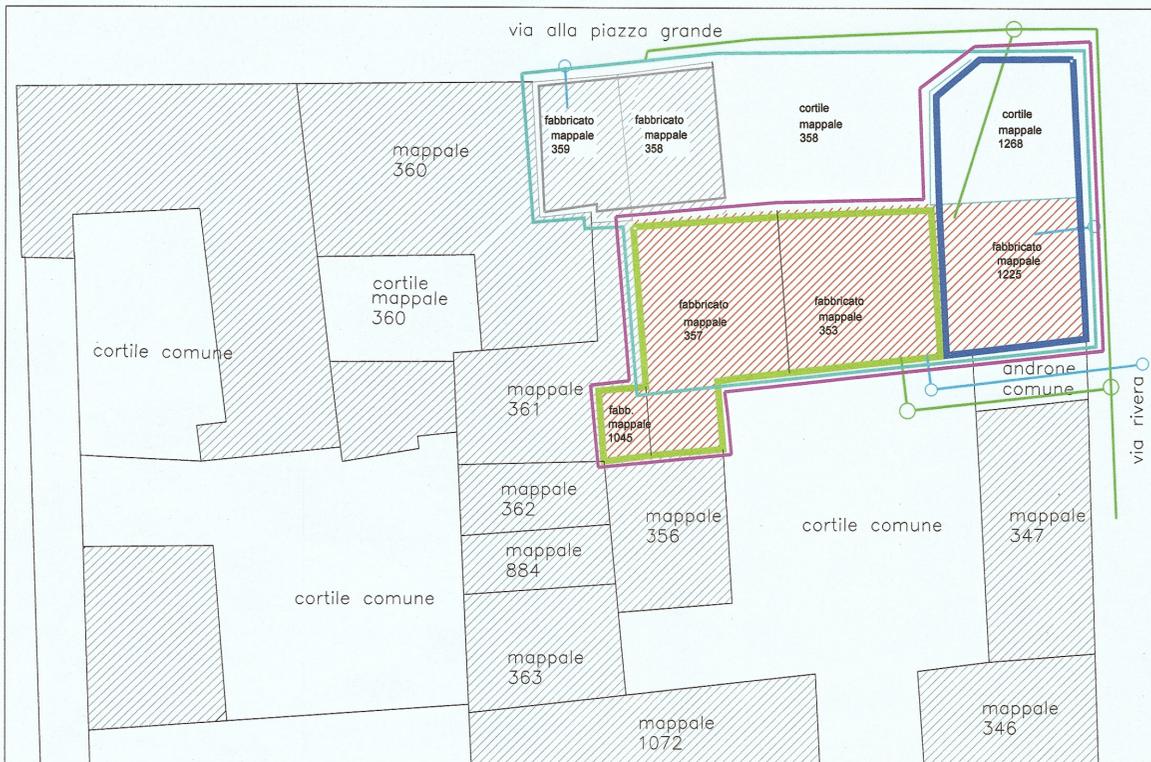

LEGENDA

- CONFINE DI PROPRIETA' REGALDO Emilio
- CONFINE DI PROPRIETA' SCIROCCALE Stefano - TROVATO Filippa
- PERIMETRAZIONE DEL PDR 28 NEL PRGC VIGENTE
- NUOVA PERIMETRAZIONE IN DIMINUZIONE DEL PDR 28
- FABBRICATI OGGETTO D INTERVENTI DI RECUPERO EDILIZIO PDR 28
- ALLACCIAMENTO FOGNATURA COMUNALE
- ALLACCIAMENTO ACQUEDOTTO COMUNALE

ESTRATTO DI MAPPA - F. 9° - Scala 1/1000

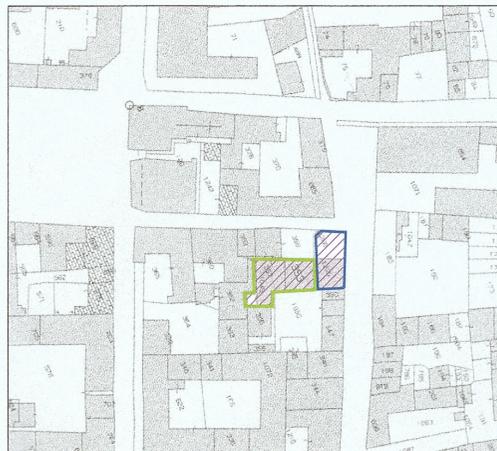


- CONFINE DI PROPRIETA' REGALDO Emilio
- CONFINE DI PROPRIETA' SCIROCCALE Stefano - TROVATO filippa


ESTRATTO DI P.R.G.C. - Scala 1/1000



ESTRATTO DI P.R.G.C. - Scala 1/500

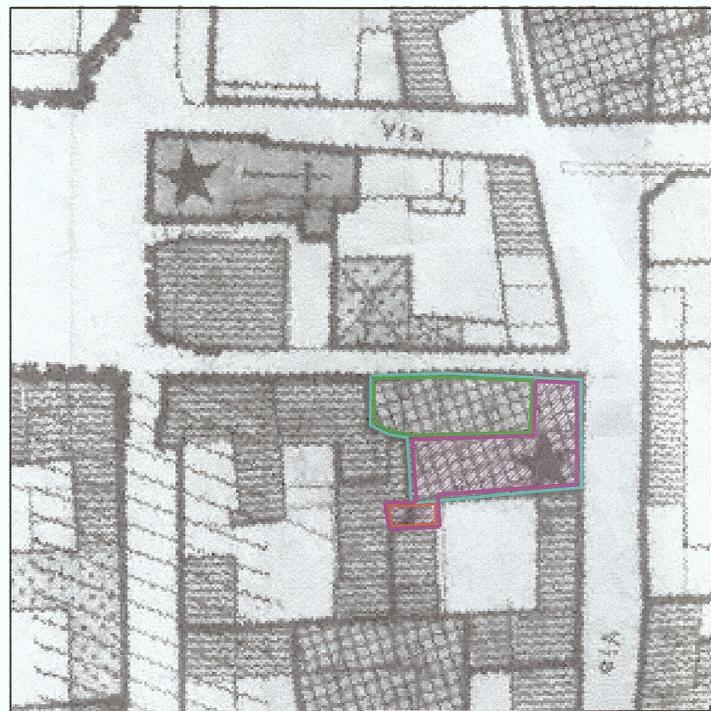

ESTRATTO DI P.R.G.C. - Scala 1/1000

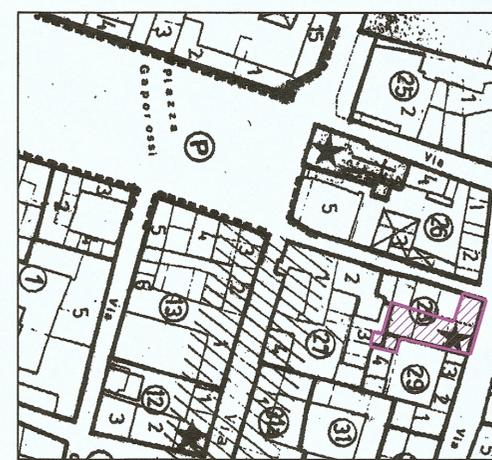

- NUOVA PERIMETRAZIONE IN DIMINUZIONE DEL P.d.R. 28

- PERIMETRAZIONE DEL P.d.R. N.28 NEL P.R.G.C. VIGENTE
- NUOVA PERIMETRAZIONE IN DIMINUZIONE DEL P.d.R. 28
- INDIVIDUAZIONE EDIFICIO DA RICOMPREDERE NELLA PERIMETRAZIONE DEL P.d.R. COME DA PRATICA EDILIZIA N. 12/2011 CON RELATIVO ESITO FAVOREVOLE.
- INDIVIDUAZIONE EDIFICIO ESCLUSO NELLA PERIMETRAZIONE DEL P.d.R. IN DIMINUZIONE

