COMUNE DI MATHI

REGIONE PIEMONTE
Provincia di Torino

PROPRIETA':

REGALDO Emilio
c.f. RGL MLE 42D29 F053T

SCIROCCALE Stefano
c.f. SCR STF 54S02D754E

TROVATO Filippa
c.f. TRV FPP 61S47E7140

COMUNE DI MATHI (PROV. DI TORINO)
17 MAG 2018
PROTOCOLLO GENERALE
N. 2852 CAT.....

OGGETTO: PROGETTO PIANO DI RECUPERO N° 28
RECUPERO FUNZIONALE DI FABBRICATI GIA' ADIBITI A CIVILE ABITAZIONE E LOCALI DI DEPOSITO.
ELABORATO GRAFICO MATERIALI IMPIEGATI E PANNELLI FOTOVOLTAICI.

LOCALITA': Via Rivera n. 6-8 e Vicolo della Piazza 8 - MATHI

PRO-GEO - Studio Tecnico Associato
BRUNA geom. Lino - COLETTI geom. Massimo
Sede legale: Via Monte Angiolino n. 2
- 10074 - LANZO TORINESE - TO
Cod. Fisc. / P. IVA 09563720011

Arch. Berardino ZOCCOLI
Via L. L. Colli n. 12
- 10128 - TORINO
P. IVA 06046050016

Opere esistenti
Opere in demolizione
Nuove opere

Scale:
1:200 - 1:100

data: / /2017

MATERIALI IMPIEGATI E PANNELLI FOTOVOLTAICI

tavola 13

PROSPETTO CORTILE

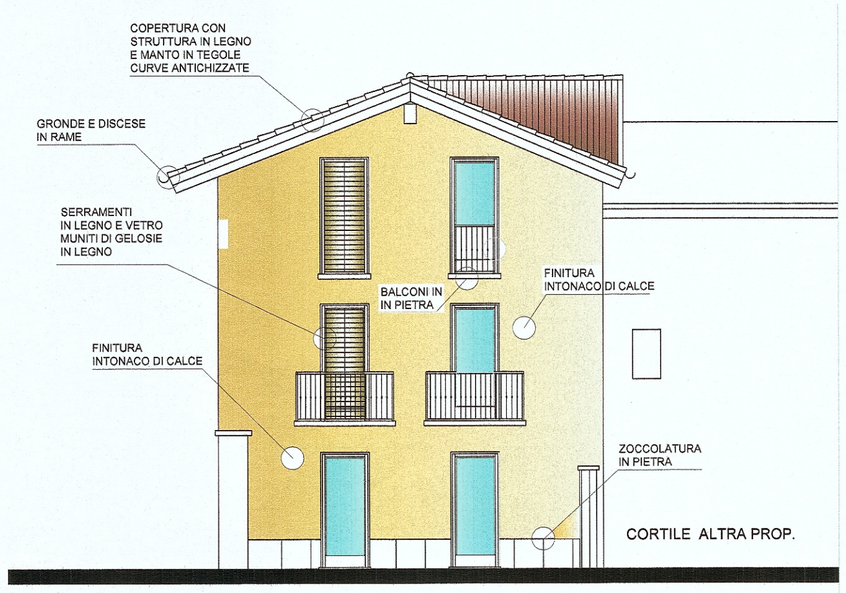

PROSPETTO VIA RIVERA

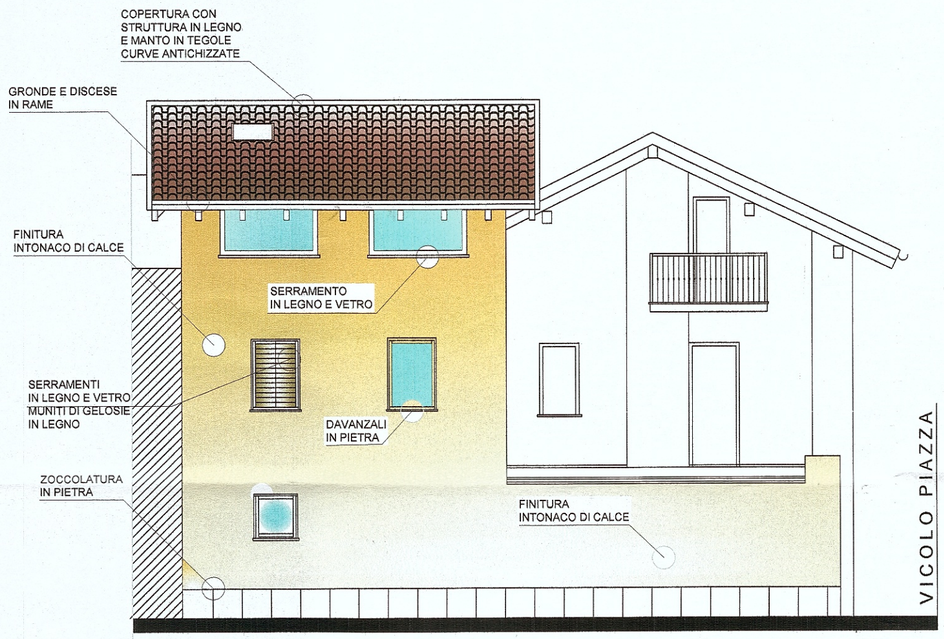

PIANTA COPERTURA

DIMENSIONAMENTO PANNELLI

- PANNELLI FOTOVOLTAICI dim. 1.00 x 1.65 (kw 0.23):

SUPERFICIE P.T. MQ 115
SUPERFICIE P.T. MQ 34

P = 1 x S / K

K = 80

P = 1 x 115 / 80 = 0.60 / 0.23 = 2.60 = n° 3
P = 1 x 34 / 80 = 1.44 / 0.23 = 1.85 = n° 2

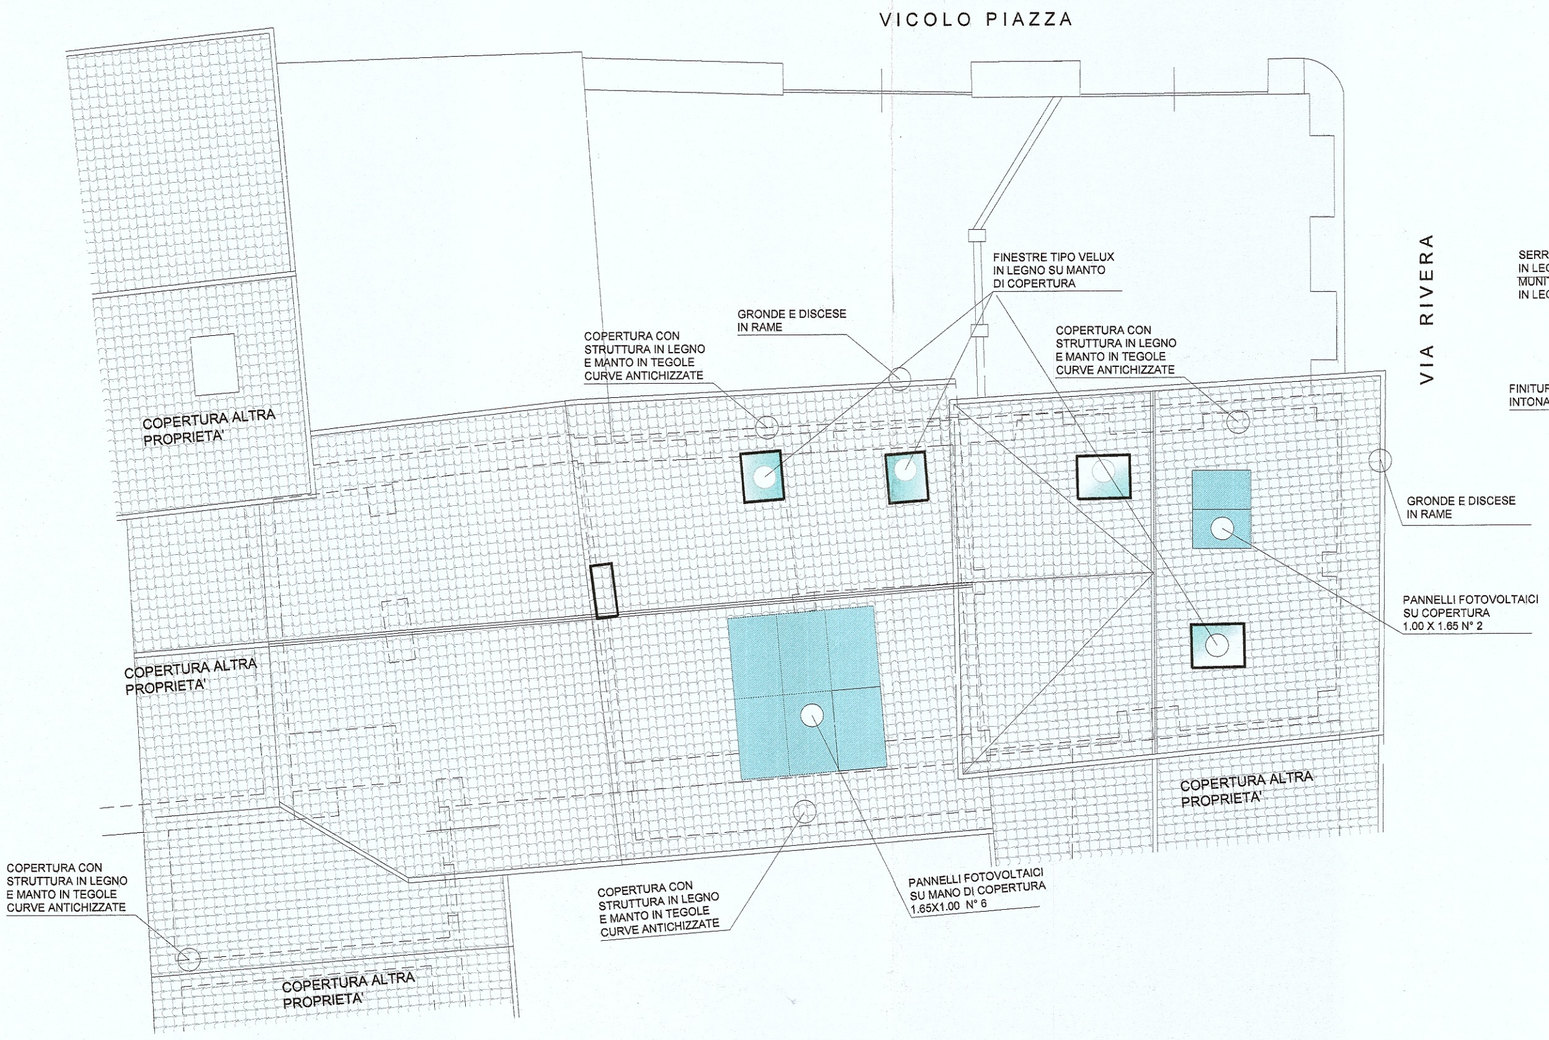
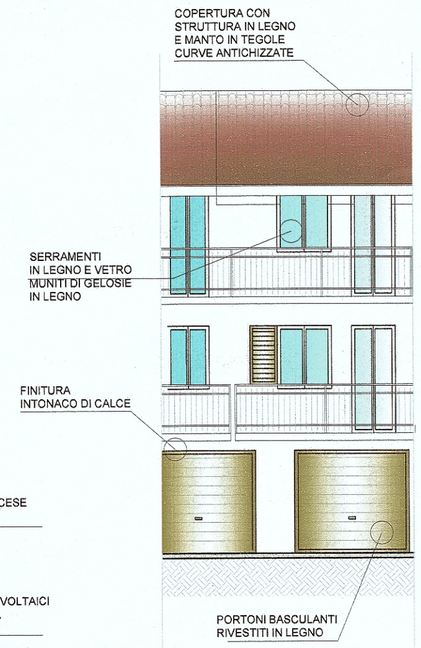
PROSPETTO DA CORTILE INTERNO